

OPIS TECHNICZNY RENOWACJI I REKTYFIKACJI KRZYŻA KAMIENNEGO

OBIEKT BUDOWLANY:
KRZYŻ KAMIENNY

LOKALIZACJA:
Działka nr 688/121
ul. 1 Maja
44-341 Gołkowice
Obręb : Gołkowice
Jednostka ewidencyjna: Godów

INWESTOR:

Rzymskokatolicka Parafia Podwyższenia Krzyża Św. i św Anny
w Gołkowicach

ul. 1 Maja 133
44-341 Gołkowice

OPRACOWAŁA:

mgr inż. arch. Joanna KORBEL
upr. nr 776/01, SL – 1064
uprawnienia budowlane do projektowania bez ograniczeń
do projektowania w specjalności architektonicznej

mgr inż. Joanna Korbel
ARCHITEKT
Uprawnienia budowlane do projektowania
bez ograniczeń w spec. architektonicznej
UPR NR 776/01

DATA OPRACOWANIA : GRUDZIEŃ 2023 r.

I CZĘŚĆ OPISOWA

- 1. Opis techniczny rektyfikacji oraz renowacji krzyża kamiennego.....3
 - 1.1 Opis robót związanych z rektyfikacją krzyża i wzmocnieniem fundamentu.....3
 - 1.2 Opis robót związanych z renowacją krzyża.....3

II ZAŁĄCZNIKI FORMALNO-PRAWNE

- 1. Kopia mapy zasadniczej do celów projektowych skala 1: 500.....4
- 3. Pozwolenia Śląskiego Wojewódzkiego Konserwatora Zabytków w Katowicach.....5
- 2. Decyzja o stwierdzeniu przygotowania zawodowego projektanta do pełnienia samodzielnych funkcji technicznych w budownictwie.....7
- 3. Zaświadczenie o przynależności projektanta do Okręgowej Izby Architektów8

III CZĘŚĆ GRAFICZNA

- 1. Projekt zagospodarowania działki 1: 500.....9
- 2. Dokumentacja fotograficzna10

1. Opis techniczny rektyfikacji oraz renowacji krzyża kamiennego.

1.1 Opis robót związanych z rektyfikacją krzyża i wzmocnieniem fundamentu.

Przed przystąpieniem do prac należy:

- zdemontować wszystkie figury ozdobne krzyża
- zabezpieczyć konstrukcję krzyża przed uszkodzeniem lub zniszczeniem przez zastosowanie odpowiednio sztywnej obudowy skrzyniowej z kantówek 10 x 10 cm oraz płyty OSB gr 22 mm
- wypionować i usztywnić obudowaną konstrukcję krzyża za pomocą zastrzałów drewnianych równocześnie wraz z poziomowaniem istniejących płyt fundamentowych
- wykonanie podbudowy pod istniejącymi płytami fundamentowymi należy podzielić na cztery odcinki , w pierwszej kolejności zaczynając od strony frontowej krzyża, grunt wybierać na głębokość 120 cm i szerokość 30 cm, podbudowę wykonać z betonu C20/25. Należy zachować 5-cio dniowy odstęp pomiędzy wykonaniem kolejnego odcinka podbudowy.
- po wykonaniu ostatniego odcinka podbudowy fundamentu, po upływie 5 -ciu dni można zdemontować usztywnienie wraz z obudową krzyża i można przystąpić do jego renowacji

1.2 Opis robót związanych z renowacją krzyża

W celu poprawnego wykonania renowacji krzyża należy:


1. Usunąć wszystkie przemalowania z powierzchni krzyża oraz figur .
2. Wyczyścić z zabrudzeń oraz nawarstwień atmosferycznych.
3. Usunąć wszystkie wtórne uzupełnienia oraz łaty cementowe z powierzchni kamieniarki oraz spoin.
4. Dokonać likwidacji kolonii mikroflory w postaci zielonych glonów.
5. Wykonać zabiegi odsalające całej konstrukcji krzyża oraz figur.
6. Wykonać wzmocnienie strukturalne kamienia poprzez wykonanie zabiegu impregnacji.
7. Uzupełnić wszelkie ubytki oraz rekonstrukcję formy rzeźbiarskiej i architektonicznej przy zastosowaniu taszlowania oraz kitów mineralnych o odpowiednio dobranej frakcji kruszywa, barwionych w masie pigmentami ziemnymi, mineralnymi odpornymi na promienie UV.
8. Uzupełnić spoinowania odpowiednio dobraną zaprawą o składzie i kolorystyce zgodnej z oryginalną.
9. Scalić i odtworzyć kolorystycznie przy użyciu pigmentów mineralnych odpornych na działanie promieniowania UV.
10. Uczytelnienie liternictwa na ścianie frontowej.
11. Wykonać hydrofobizację powierzchni kamienia i figur.
12. Przeprowadzić montaż rzeźb Chrystusa ukrzyżowanego oraz Matki Bożej w ich pierwotnej lokalizacji.
13. Wykonać zagospodarowania terenu wokół krzyża. (likwidacja korzeni krzewu, wyrównanie ziemią wraz z obsianiem trawą).
14. Wykonać dokumentację konserwatorską opisową i fotograficzną.

Skala 1:1000

Województwo: **śląskie**
Powiat: **wodzisławski**
Jednostka ewidencyjna: **241505 2 Godów**
Obszar ewidencyjny: **0002 GÓLKOWICE**

Sekcja: **6.122.25.23.1, 6.122.25.23.2**
Układ współ.: **PL-2000, układ odniesienia PL-ETRF2000**

MAPA ZASADNICZA

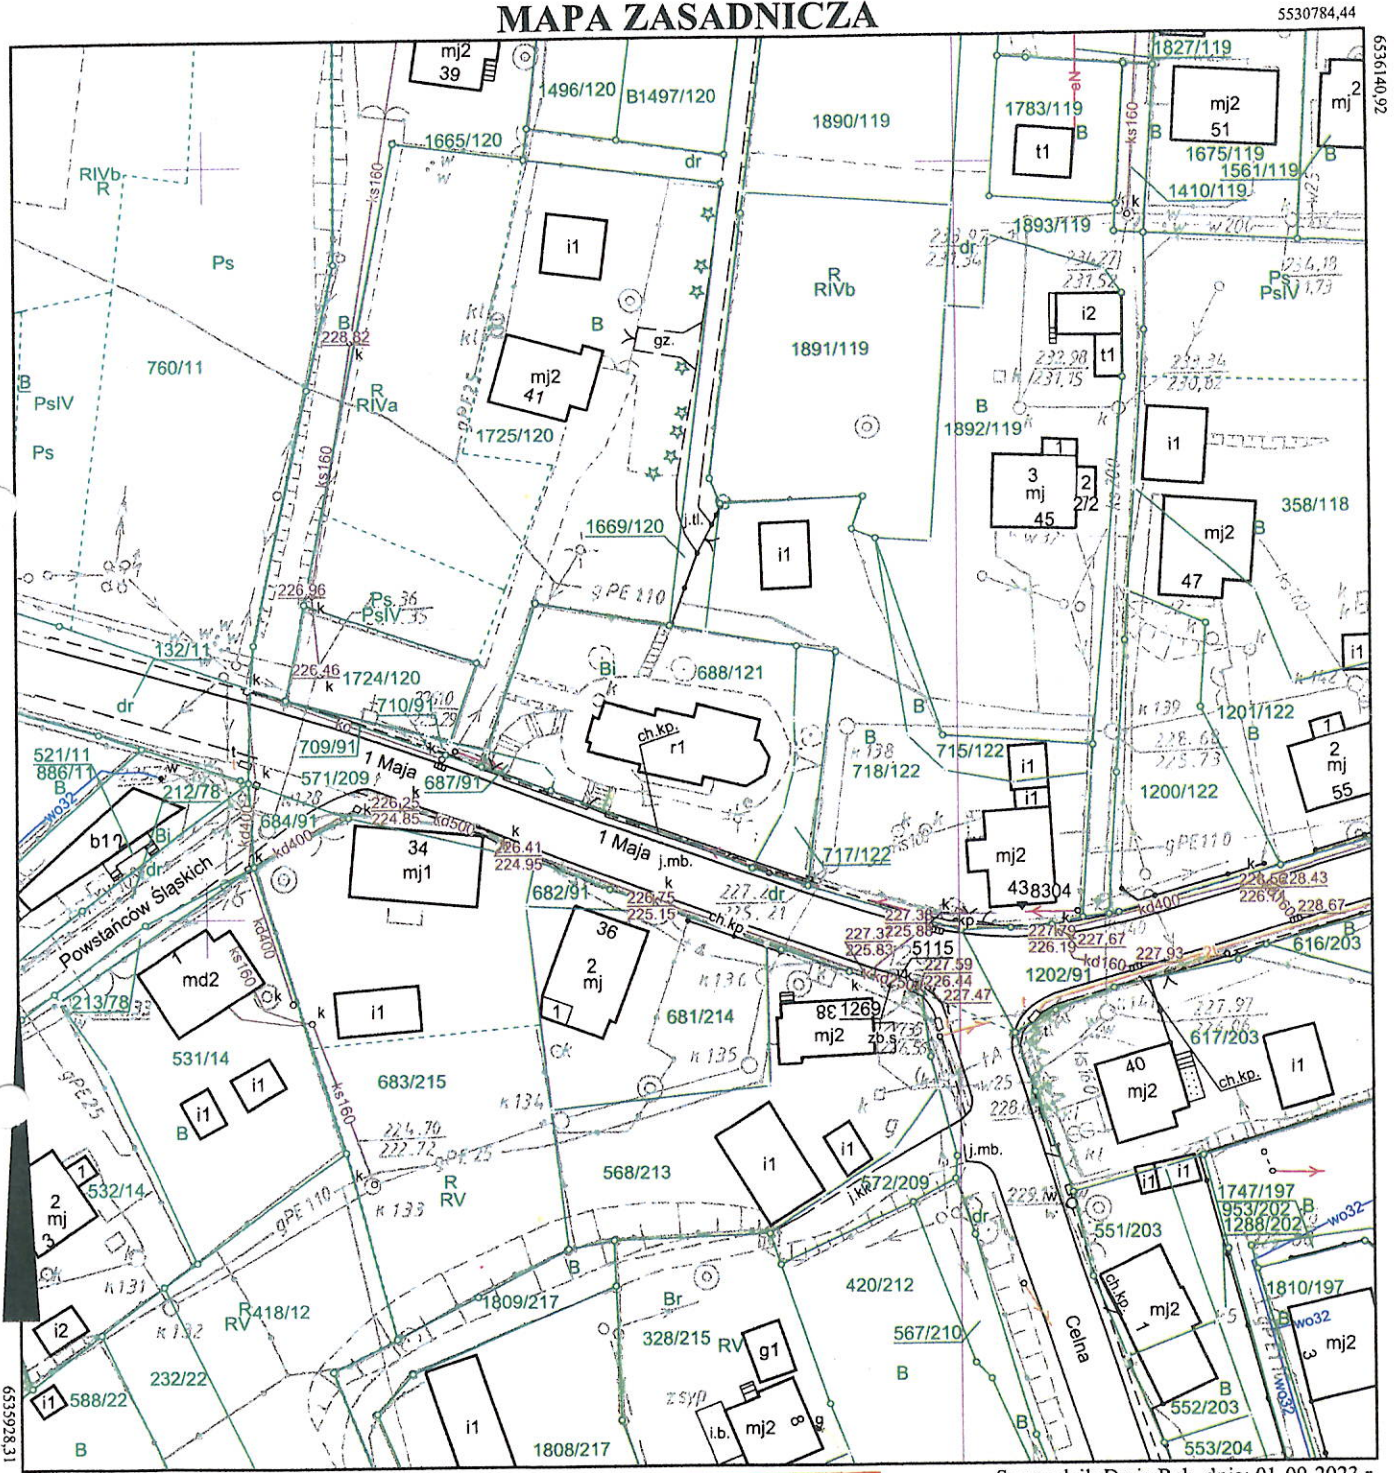

Sporządził: **Daria Rek**, dnia: **01-09-2023 r.**
WG.6642.1.2696.2023

Nazwa organu prowadzącego państwowy zasób geodezyjny i kartograficzny	Starosta Wodzisławski
Identyfikator ewidencyjny materiału zasobu	P.2415. 2014. 2
Nazwa materiału zasobu	mapa zasadnicza
Data wykonania kopii materiału zasobu	2023-09-01
Imię, nazwisko i podpis osoby reprezentującej organ	z up. STAROSTY inż. Daria Rek INSPEKTOR



Śląski Wojewódzki Konserwator Zabytków w Katowicach
ul. Francuska 12, 40-015 Katowice
tel. (32) 253 77 98, fax. (32) 256 48 58
www.wkz.katowice.pl

Katowice,

zpo 07 LIS. 2023

K-NR.5142.1370.2023.AP
RPW/17018/2023

POZWOLENIE Nr K/1289/2023

na prowadzenie robót budowlanych przy zabytku wpisanym do rejestru zabytków

Na podstawie art. 6 ust. 1 pkt 1 lit. c), art. 7 pkt 1, art. 36 ust. 1 pkt 1, 37c i 37g oraz ust. 2a, art. 89 pkt 2, art. 91 ust. 4 pkt 4 i 5 ustawy z dnia 23 lipca 2003 roku o ochronie zabytków i opiece nad zabytkami (tekst jedn. Dz. U. z 2022 r. poz. 840) i § 12 ust. 1-3 rozporządzenia Ministra Kultury i Dziedzictwa Narodowego z dnia 2 sierpnia 2018 roku w sprawie prowadzenia prac konserwatorskich, prac restauratorskich i badań konserwatorskich przy zabytku wpisanym do rejestru zabytków albo na Listę Skarbów Dziedzictwa oraz robót budowlanych, badań architektonicznych i innych działań przy zabytku wpisanym do rejestru zabytków, a także badań archeologicznych i poszukiwań zabytków (Dz. U. 2021 poz. 81) oraz art. 104 § 1 i art. 108 § 1 ustawy z dnia 14 czerwca 1960 roku - Kodeks postępowania administracyjnego (tekst jedn. Dz. U. 2023 poz. 775)

Śląski Wojewódzki Konserwator Zabytków

po rozpatrzeniu wniosku Rzymskokatolickiej Parafii Podwyższenia Krzyża Św. i św. Anny w Gołkowicach, reprezentowanej przez p. Antoniego Tomasa, zam. ul. Graniczna 16, 44-341 Gołkowice, z dnia 14.09.2023 r.

POZWALA

1. na prowadzenie robót budowlanych przy zabytku: drewnianym kościele pw. św. Anny w Gołkowicach, wpisanym do rejestru zabytków pod nr A/525/2019, obejmujących:

- a) uzupełnienie brakujących i skorygowanie wysuniętych gontów,
- b) oczyszczenie powierzchni metodą mechaniczną, usunięcie glonów i porostów środkiem Grunbelag-Entferner prod. Remmers,
- c) impregnacja gontu i deskowania oleistym impregnatem rozpuszczalnikowym Icopal Gontox W6 metodą natryskową
- d) scalenie kolorystyczne wykonane zostanie poprzez dodatek do impregnatu środka bitumicznego Siplast Primer Szybki Grunt SBS w wysokości 5-10%, w zależności od ustalonego koloru podłoża po oczyszczeniu

oraz wykonanie renowacji i rektyfikacji krzyża kamiennego znajdującego się w obejściu kościoła


według programu „Impregnacja drewnianego kościoła p.w. św. Anny w Gołkowicach. Obiekt wpisany do rejestru zabytków nr A/759/66” z sierpnia 2023 r. oprac. Ewa Koch

2. przy spełnieniu następujących warunków i obowiązków:

- a) kierowania robotami budowlanymi przez osobę posiadającą kwalifikacje, o których mowa w art. 37c ustawy o ochronie zabytków i opiece nad zabytkami
- b) wykonywania nadzoru inwestorskiego przez osobę posiadającą kwalifikacje, o których mowa w art. 37c ustawy o ochronie zabytków i opiece nad zabytkami

12. W razie stwierdzenia, że prace zostały wykonane bez pozwolenia lub w sposób odbiegający od zakresu i warunków określonych w pozwoleniu, wojewódzki konserwator zabytków wyda decyzję nakazującą przywrócenie zabytku do poprzedniego stanu lub uporządkowanie terenu, określając termin wykonania tych czynności, albo zobowiązującą do doprowadzenia zabytku do jak najlepszego stanu we wskazanym sposób i w określonym terminie.
13. Zgodnie z treścią art. 37c, 37g, i 37h ustawy o ochronie zabytków i opiece nad zabytkami:
 - a) robotami budowlanymi kieruje albo nadzór inwestorski wykonuje, przy zabytkach nieruchomych wpisanych do rejestru, osoba, która posiada uprawnienia budowlane określone przepisami Prawa budowlanego oraz która przez co najmniej 18 miesięcy brała udział w robotach budowlanych, prowadzonych przy zabytkach nieruchomych wpisanych do rejestru lub inwentarza muzeum będącego instytucją kultury,
 - b) udział w pracach konserwatorskich, pracach restauratorskich, badaniach konserwatorskich, robotach budowlanych lub badaniach architektonicznych, prowadzonych odpowiednio przy zabytku wpisanym do rejestru, inwentarza muzeum będącego instytucją kultury lub zaliczanym do jednej z kategorii, o których mowa w art. 64 ust. 1 ustawy o ochronie zabytków i opiece nad zabytkami, oraz badaniach archeologicznych, lub zatrudnienie przy tych pracach lub badaniach w muzeum będącym instytucją kultury, potwierdzają świadectwa, w tym dotyczące odbytych praktyk zawodowych, oraz inne dokumenty zaświadczające udział w tych pracach, badaniach lub robotach lub zatrudnienie przy tych pracach wydane przez kierownika jednostki organizacyjnej, na rzecz której te prace, badania lub roboty były wykonywane, albo przez osobę, pod której nadzorem były wykonywane, w tym zakresy obowiązków na stanowiskach pracy w muzeum będącym instytucją kultury, lub zaświadczenia wydane przez wojewódzkich konserwatorów zabytków
14. Uzyskanie pozwolenia wojewódzkiego konserwatora zabytków na podjęcie określonych w nim działań nie zwalnia z obowiązku uzyskania pozwolenia na budowę lub dokonania zgłoszenia zgodnie z przepisami ustawy z dnia 7 lipca 1994 roku – Prawo budowlane oraz innych decyzji, opinii i uzgodnień wymaganych przepisami szczególnymi.

Pobrano opłatę skarbową w wysokości 82 i 17 złotych zgodnie z częścią III pkt 44 ppkt 2 załącznika ustawy z dnia 16 listopada 2006 roku o opłacie skarbowej (Dz. U. z 2023 r. poz. 2111)

Z up. Śląskiego Wojewódzkiego
Konserwatora Zabytków

mgr inż. arch. Anna Ostrowska
Zastępca Śląskiego Wojewódzkiego
Konserwatora Zabytków

Otrzymują:

Antoni Tomas

ul. Graniczna 16, 44-341 Gólkowice +załącznik: 1 egz. dokumentacji

aa sekretariat, AP, 03.11.2023 r. 

Osoba prowadząca sprawę: insp. Aleksander Polański (32) 253-77-98, (32) 256-48-58, (32) 253-77-88
nr wewn. 29; adres e-mail: a.polanski@wzk.katowice.pl



WOJEWODA ŚLĄSKI

Katowice 28 grudnia 2001 r.
AFR/II/IAZ/7131/116/2001

DECYZJA 776/01

Na podstawie art.13 i 14 ustawy z dnia 7 lipca 1994 r. Prawo budowlane (tekst jednolity Dz.U. Nr 106 z 2000 r. poz. 1126), i § 9 ust.1 rozporządzenia M.G.P.iB. z dnia 30.12.1994 r. w sprawie samodzielnych funkcji technicznych w budownictwie (Dz.U. Nr 8, poz. 38 z 1995 r.), w związku z art. 104 § 1 i 2 Kpa (tekst jednolity Dz.U. nr 98 z 2000 r. poz. 1071), po rozpatrzeniu wniosku Pani Joanny Korbel na podstawie dokumentów stwierdzających wymagane wykształcenie oraz praktykę zawodową oraz na podstawie pozytywnej oceny z egzaminu na uprawnienia budowlane złożonego przed Komisją egzaminacyjną powołaną Zarządzeniem Nr 160/99 z 19 sierpnia 1999 r. stwierdza się, że :

Pani magister inżynier architekt Joanna KORBEL
ur. dnia 25 lipca 1971 r. w Wodzisław Śląski
otrzymuje
UPRAWNIENIA BUDOWLANE
bez ograniczeń
do projektowania
w specjalności: architektonicznej

Uzasadnienie

W związku z potwierdzeniem przez Komisję egzaminacyjną powołaną przez Wojewodę Śląskiego Zarządzeniem nr 160/99 z 19 sierpnia 1999 r., posiadania przez Panią mgr inż. arch Joannę Korbel wymaganych prawem wykształcenia na Wydziale Architektury na kierunku Architektura : Urbanistyka oraz praktyki zawodowej koniecznej do uzyskania uprawnień budowlanych w w/w specjalności i po uzyskaniu pozytywnego wyniku egzaminu na uprawnienia budowlane, orzeczone jak w sentencji.

Od niniejszej decyzji przysługuje odwołanie do Głównego Inspektora Nadzoru Budowlanego 00-926 Warszawa ul. Krucza 28/42, za pośrednictwem Wojewody Śląskiego w terminie 14 dni od daty otrzymania decyzji.

Otrzymują:

1. Pani Joanna Korbel
ul. Raciborska 363, 44 280 Rydułtowy
2. Główny Inspektor
Nadzoru Budowlanego
ul. Krucza 28/42, 00-926 Warszawa
3. e/a



ZA ZGODNOŚĆ Z ORYGINAŁEM

LOWIŃ

DATA

PODPIS

Wojewoda Śląski
Agnieszka Kozłowska
INSPEKTOR WYDZIAŁU ARCHITEKTURY
(Pozym Biuro Architekcyjne)

Za zgodność z oryginałem



IZBA ARCHITEKTÓW
RZECZYPOSPOLITEJ POLSKIEJ

Śląska Okręgowa Rada Izby Architektów RP

ZAŚWIADCZENIE - ORYGINAŁ
(wypis z listy architektów)

Śląska Okręgowa Rada Izby Architektów RP zaświadcza, że:

MGR INŻ. ARCH. JOANNA KORBEL

posiadająca kwalifikacje zawodowe do pełnienia samodzielnych funkcji technicznych w budownictwie w specjalności architektonicznej i w zakresie posiadanych uprawnień nr **776/01**, jest wpisana na listę członków Śląskiej Okręgowej Izby Architektów RP pod numerem: **SL-1064**.

Członek czynny od: 21-03-2005 r.

Data i miejsce wygenerowania zaświadczenia: 04-12-2023 r. Katowice.

Zaświadczenie jest ważne do dnia: **31-12-2023 r.**

Podpisano elektronicznie w systemie informatycznym Izby Architektów RP przez:
ANITA LANGER, Sekretarz Okręgowej Rady Izby Architektów RP.

Nr weryfikacyjny zaświadczenia:


SL-1064-4AE4-E6F1-D9DA-7D14

Skala 1:1000

Województwo: śląskie
 Powiat: wodzisławski
 Jednostka ewidencyjna: 241505_2 Godów
 Obręb ewidencyjny: 0002 GOŁKOWICE

Sekcja: 6.122.25.23.1, 6.122.25.23.2
 Układ współ.: PL-2000, układ odniesienia PL-ETRF2000

MAPA ZASADNICZA

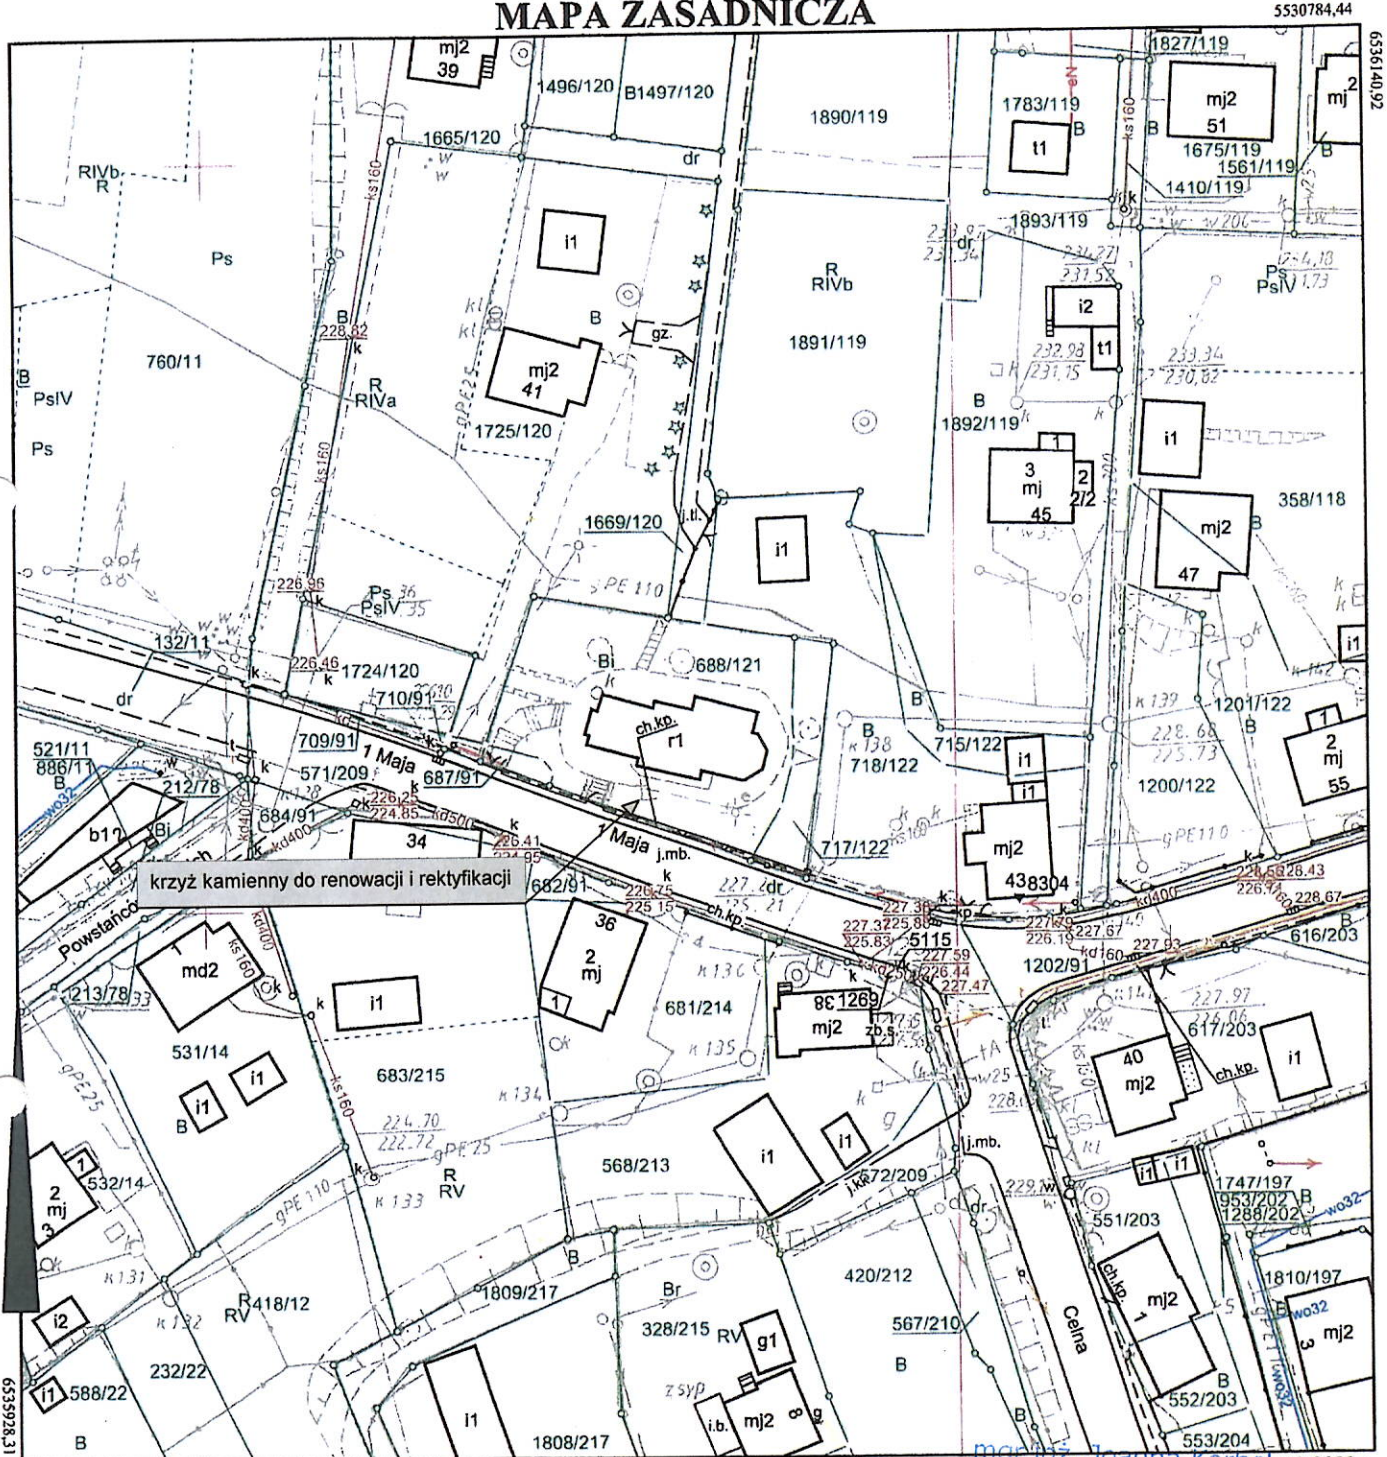

Sporządził: Dana Rek, dnia 01-09-2023 r.
 Wzrost: 1.6642.1.2696.2023

Uprawnienia budowlane do projektowania
 bez ograniczeń w spec. architektonicznej
 PR NR 776/01

Nazwa organu prowadzącego państwowy zasób geodezyjny i kartograficzny	Starosta Wodzisławski
Identyfikator ewidencyjny materiału zasobu	P2415. 2014. 2
Nazwa materiału zasobu	mapa zasadnicza
Data wykonania kopii materiału zasobu	2023-09-01
Imię, nazwisko i podpis osoby reprezentującej organ	z up. STAROSTY inż. Dana Rek INSPEKTOR

Rzymskokatolicka Parafia Podwyższenia Krzyża Św. i św. Anny w Gołkowicach	
RENOWACJA I REKTYFIKACJA KRZYŻA KAMIENNEGO	
działka nr 688/121, ul. 1 Maja, Gołkowice	
PROJEKT ZAGOSPODAROWANIA DZIAŁKI	
mgr inż. arch. Joanna KORBEL upr. nr 776/01, SL-1064	podpis: [Signature]
skala: 1: 500	data: Grudzień 2023





CAIR
SKUP SAMOCHODÓW
☎ 791 581 151, 881 198 023



